

כתובת האתר:

כפר חב"ד ת.ד 136 60840  
 טל: 03-7167711  
 office@hdarchi.com

בית כנסת - תולדות  
 ישרון

ניהול פרויקט:

ייעוץ מקצועי:


אנטול'ביץ:

יעוץ חשמלי:

יעוץ בנייה:

יעוץ בטיחות:

יעוץ מיזוג אוויר:

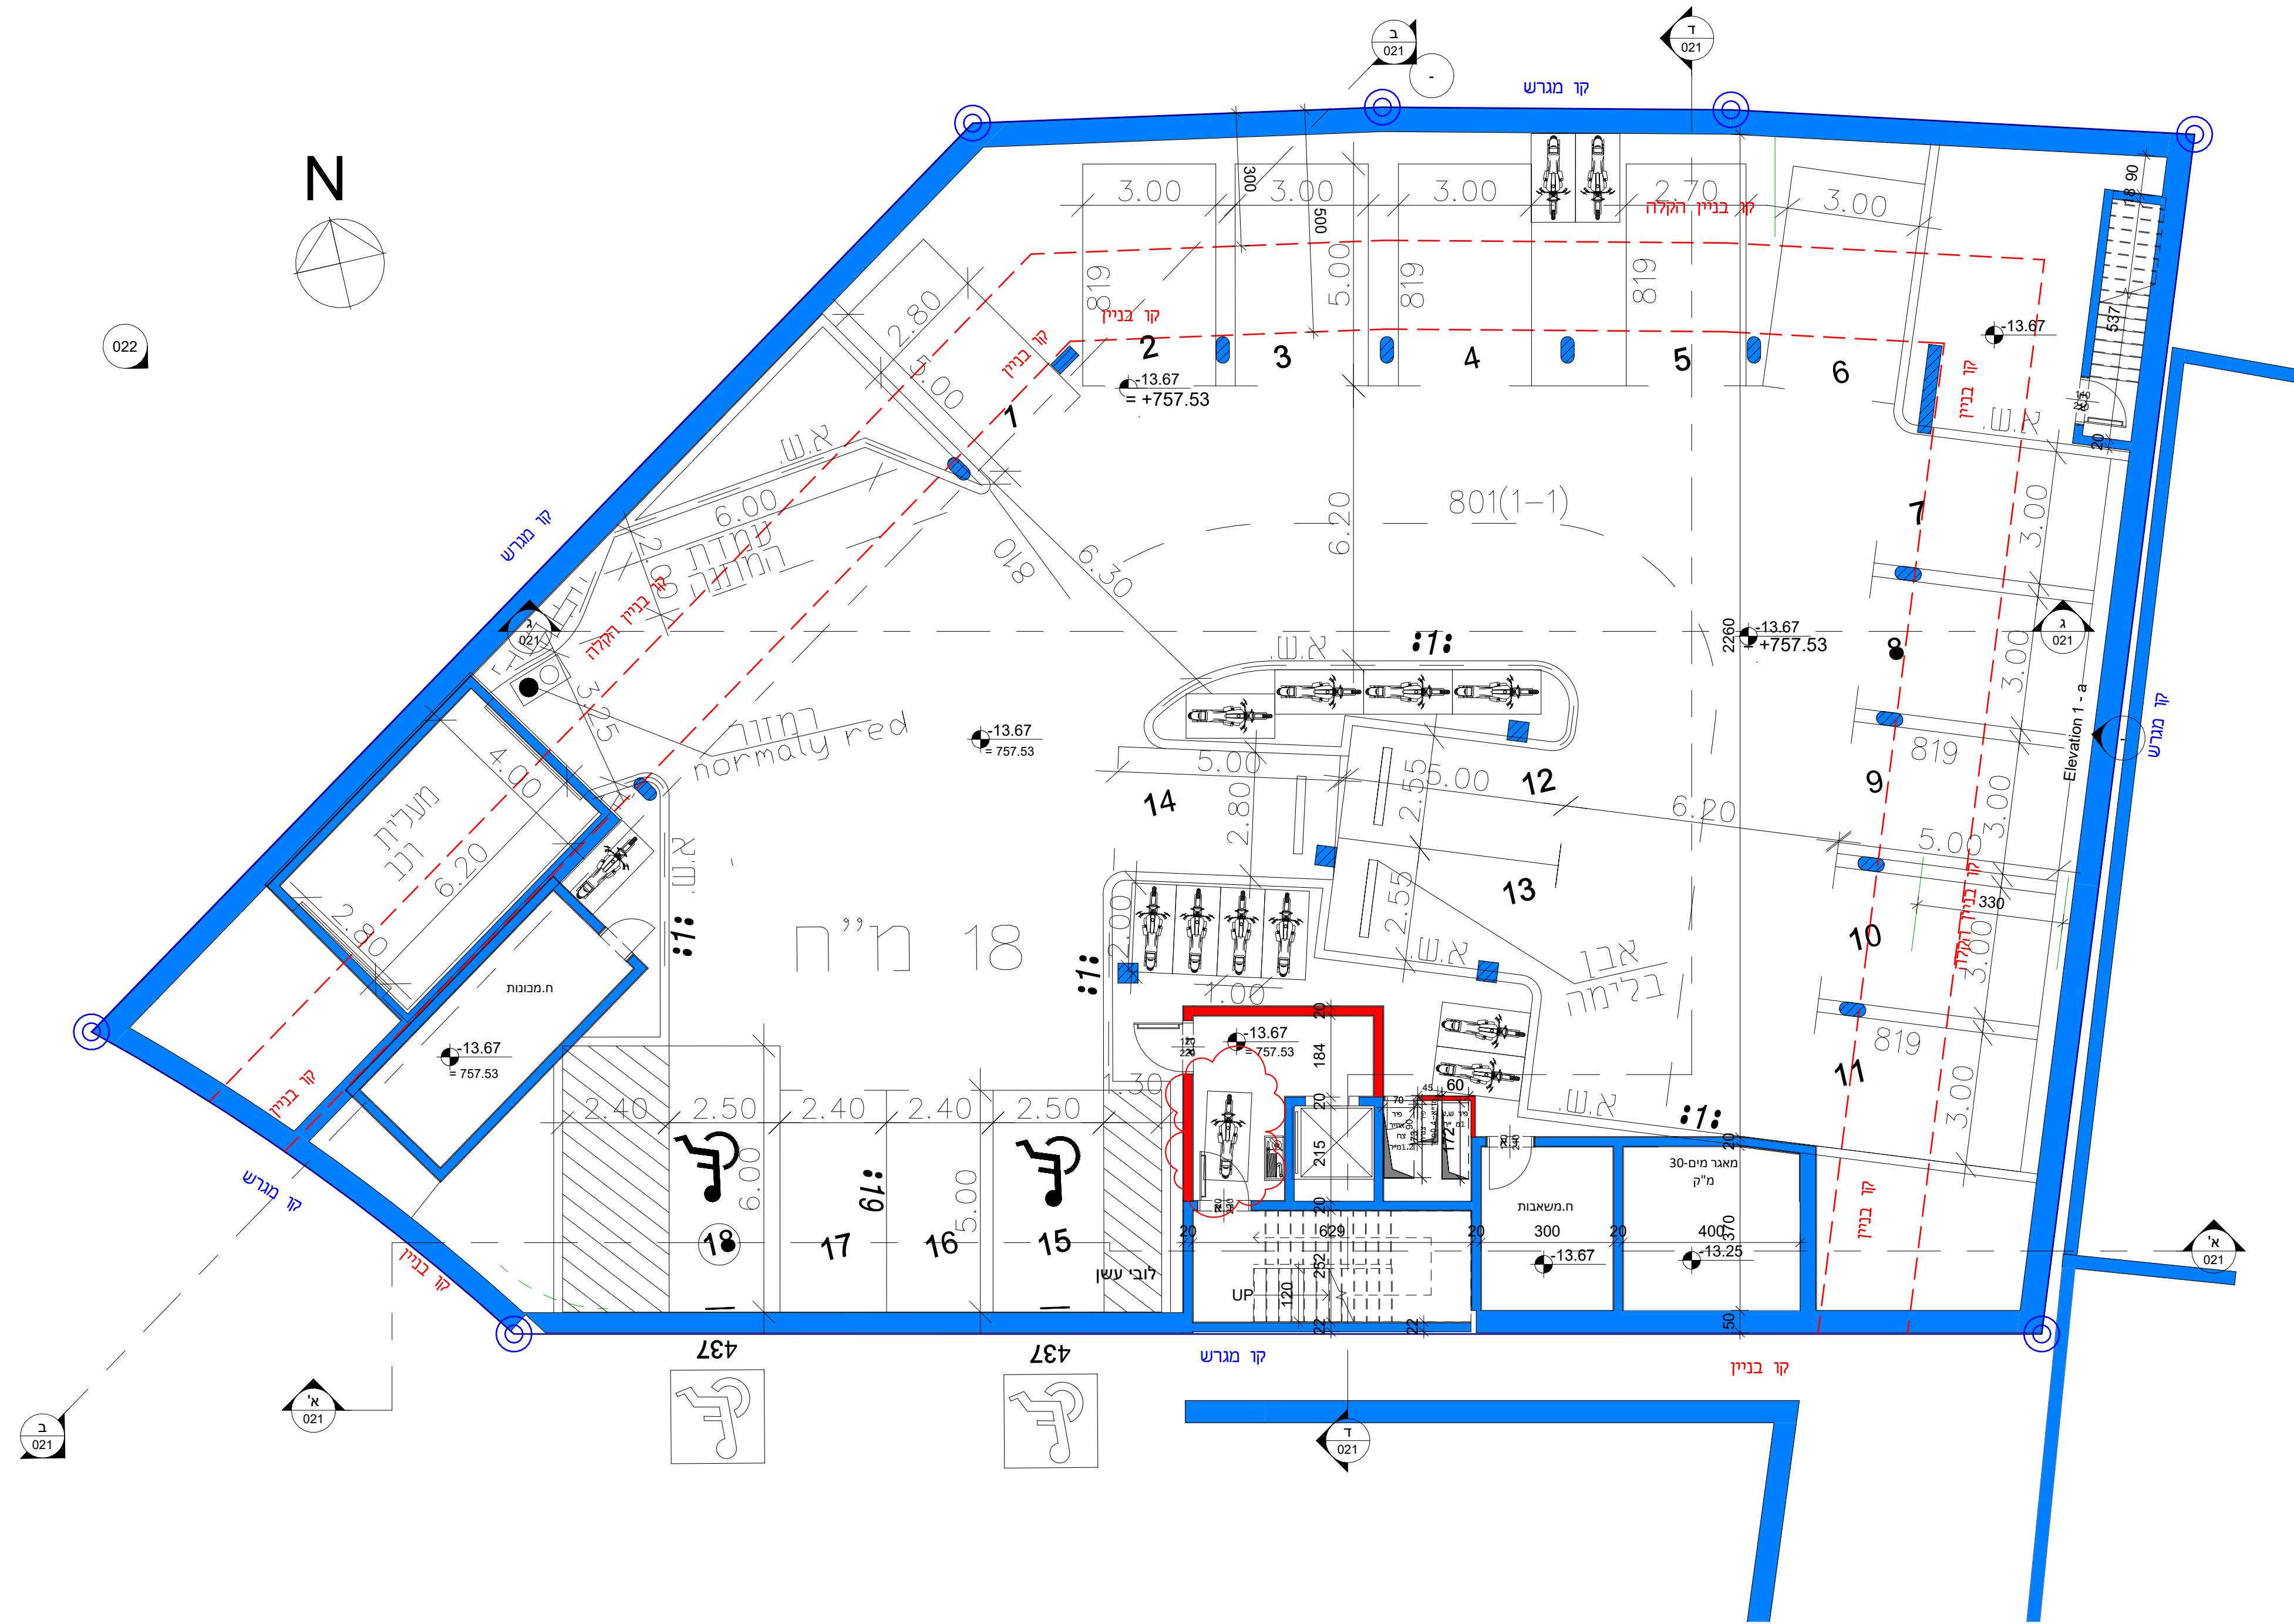

מרתף

גיליון מספר 002

קב"מ: 1 : 100 מידות הגליון: A1

תאריך: 08/11/2022 15:52:21

לביצוע: לאישור: ●  
 למכרז: לעיון: ●

כל הזכויות שמורות ל"חסיין דבורצ'ק אדריכלים ב"מ". המפתח  
 היו הבעלים הבלעדי של תכנית זו וזכויות היצירה בה. אין  
 לשעות כל שימוש בתכנית זו וברישומים הללו ללא אישור  
 מראש ובכפוף של המפתח. המפתח אחראי לבידוק התכנית  
 ולהתאמתן בתנאים. על המבצע לבדוק את כל המידות ועל כל  
 טעות או אי התאמה עליו להודיע למפתח. אין לקבוע מידות ע"י  
 מדידה ישירה.  
 מוסר: אין שום אחר שום שינוי מכל בתכנית זו לכה נוסא  
 באחריות המקצועית והחוקית לתכנית. אין תכנית זו לבצע ללא  
 כל האישורים המתאימים מכל הרשות.

בית כנסת - תולדות  
 ישרון

ניהול פרויקט:

ייעוץ מקואות:


אנטולרייה:

ענין חשמל:

ענין בנייה:

ענין בטיחות:

ענין מיזוג אוויר:

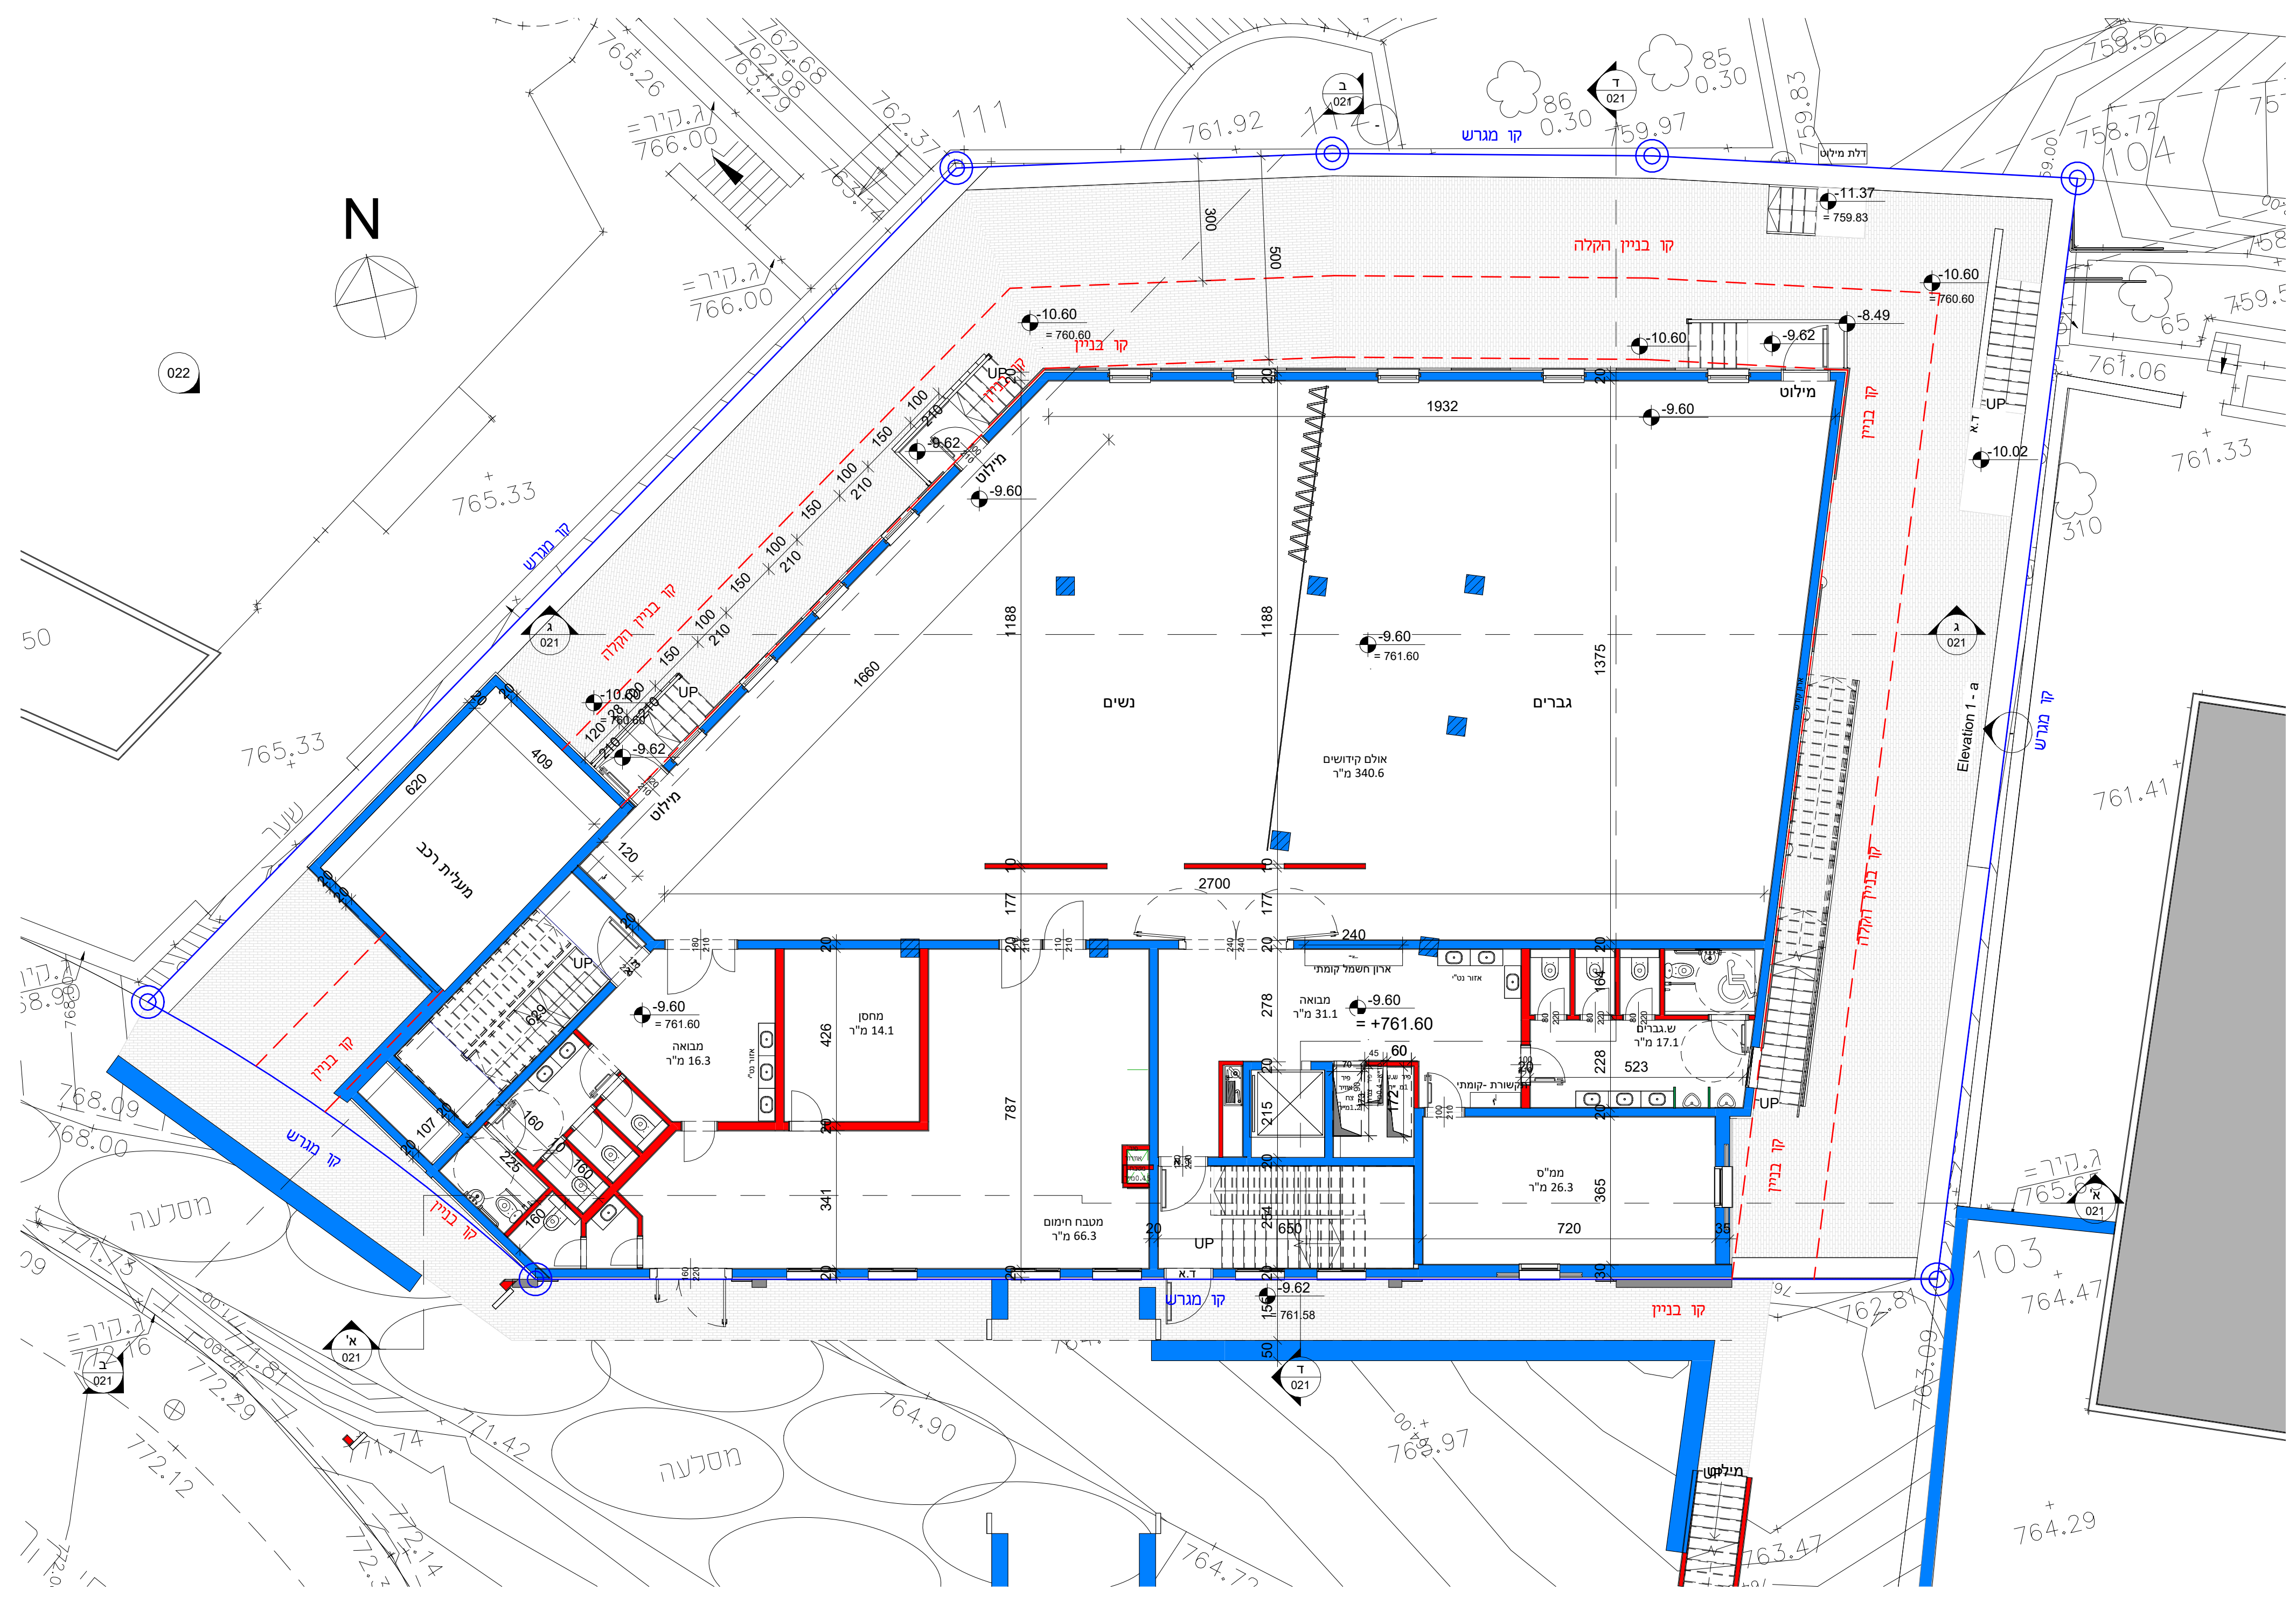

קומה 2-

גיליון מספר 003

קב"מ: 1 : 100 מידות הגליון: A1

תאריך: 08/11/2022 15:52:22

לאישור  
 לעיון  
 למכרז  
 לביצוע

כל הזכויות שמורות ל"חסין דבורצ'ק אדריכלים בני"מ". המפתחן  
 הינו הבעלים הבלעדי של תכנית זו וזכויות היצירה בה. אין  
 לעשות כל שימוש בתכנית זו וברישומיה הלתימים בה ללא אישור  
 מראש ובכפוף של התוכן. המפתחן אחראי לרישומי התכנית  
 והתאמתן בתוקף. על המפתחן לבדוק את כל המידות ועל כל  
 טעות או אי התאמה עליו להודיע למפתחן. אין לקבוע מידות ע"י  
 מדידת שטחים.  
 מודרס: א. א. ענין אשר שמו רשום מנהל בתכנית זו יכזה נושא  
 באחריות המקצועית והחוקית לתכנית. אין תכנית זו לבצע ללא  
 כל האישורים המתאימים מכל הרשויות.

כתובת האתר:

כפר חב"ד ת.ד 136 60840  
 טל: 03-7167711  
 office@hdarchi.com

בית כנסת - תולדות  
 ישרון

ניהול פרויקט:

ייעוץ מקצועי:


אנטולביץ:

יעוץ חשמל:

יעוץ בנייה:

יעוץ בטוחות:

יעוץ מיזוג אוויר:

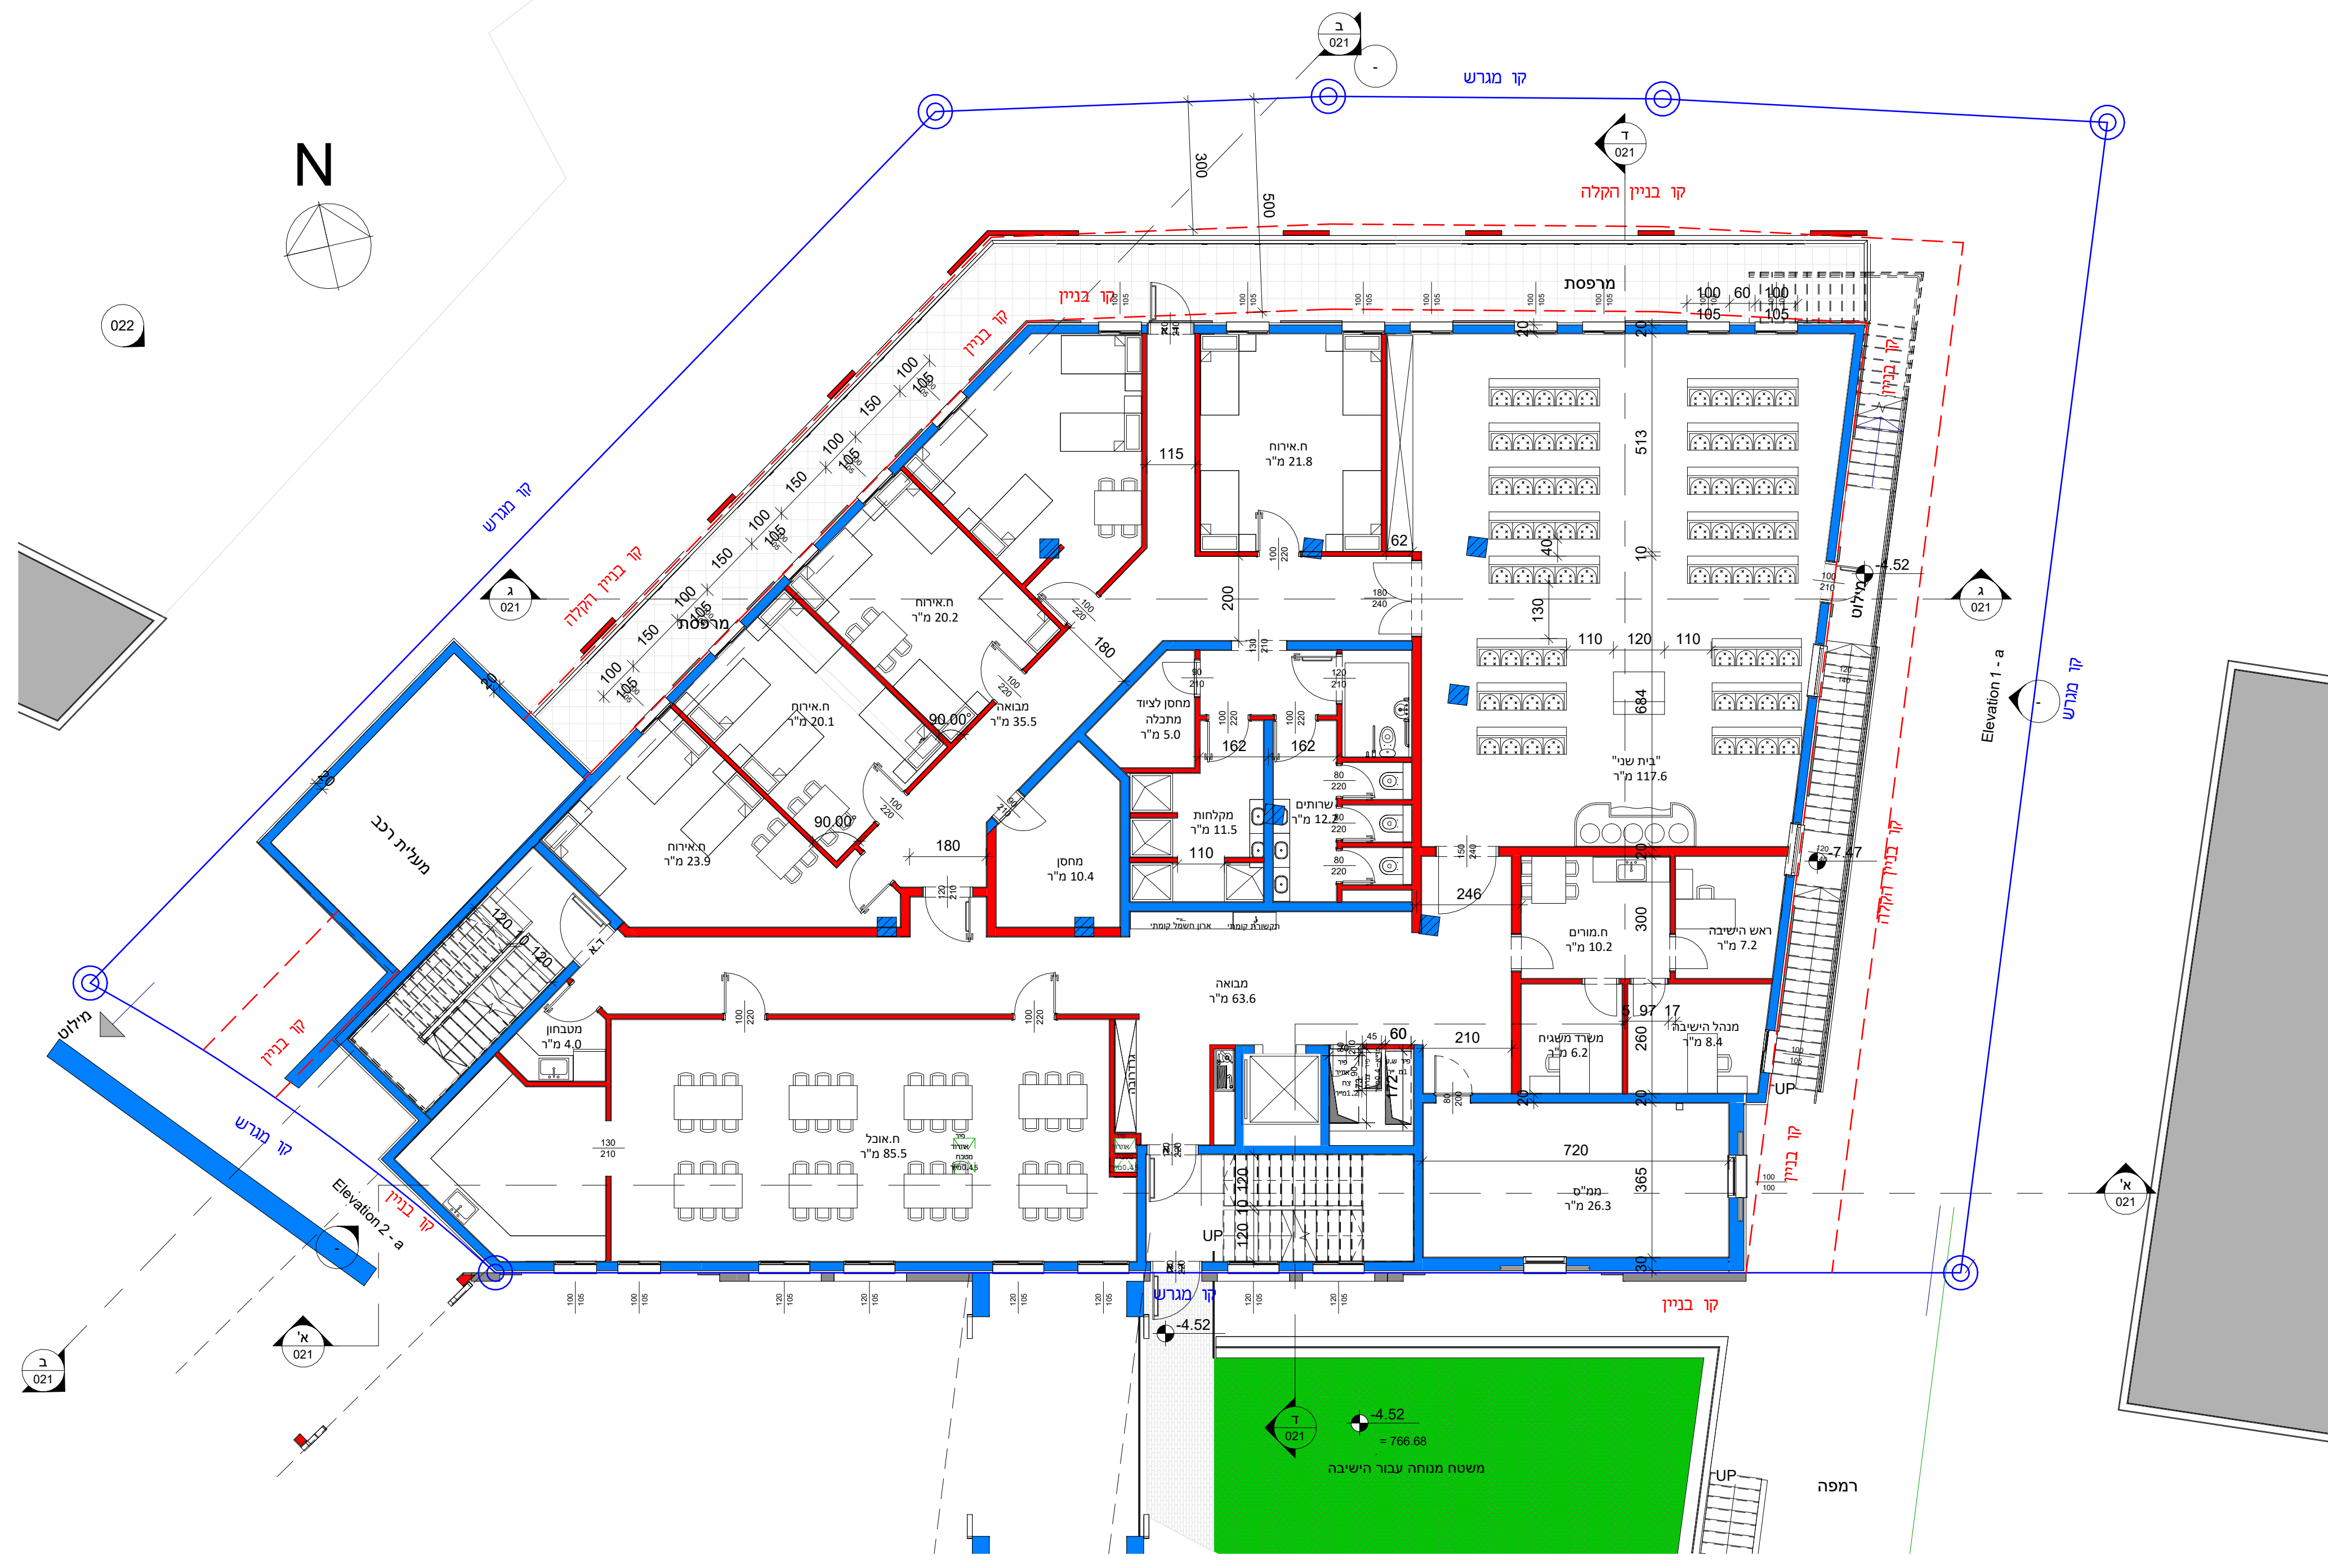

קומה 1-

גיליון מספר 004

מידות הגליון: A1: 1 : 100

תאריך: 08/11/2022 15:52:22

לביצוע: לאשר: לעיון:

כל הזכויות שמורות ל"חסין דבורצ'ק אדריכלים ב"מ". המפתח  
 היו הבטים הנלעדי של תכנית זו וזכויות היצירה בה. אין  
 לעשות כל שימוש בתכנית זו וברישומי התוכנית בה ללא אישור  
 מראש ובכפוף של המפתח. המפתח אחראי לבידוק התכנית  
 ולהתאמתן בתוכנם. על המפתח לבדוק את כל המידות ועל כל  
 טעות או אי התאמה עליו להודיע למתכנן. אין לקבוע מידות ע"י  
 מידה שרירותית.  
 מודרס: א. יעקב אור שמו רשום מנהל בתכנית זו לכד נושא  
 באחריות המקצועית והחוקית לתכנית. אין תכנית זו לבצע ללא  
 כל האישורים המתאימים מכל הרשויות.

**בית כנסת - תולדות ישרון**

|                    |
|--------------------|
| ניהול פרויקט:      |
| יעוץ מקצועי:       |
| אינטליגנציה:       |
| עיצוב חשמלי:       |
| עיצוב גיטות:       |
| עיצוב ביטוח:       |
| עיצוב מיזוג אוויר: |


**קומת קרקע**

גיליון מספר 005  
 קב"מ: 1 : 100  
 מידות הגליון: A1

תאריך: 08/11/2022 15:52:27


- לאישור
- לעיון
- לכבוד
- לביצוע

כל הזכויות שמורות ל"חסיין דבורצ'ק אדריכלים בע"מ". המפתח היום הבעלים הבעלי של תכנית זו וזכויות היצירה בה. אין לעשות כל שימוש בתכנית זו ובריבויים שלהם בה ללא אישור מראש ובכפוף של התוכנית. המבצע אחראי לבידוק התכנית ולהתאמתן בתנאים. על המבצע לבדוק את כל המידות ועל כל שטח או אי התאמה עליו להודיע למתכנן. אין לקבוע מידות על מדרג שיטותיו. או שנון אחר ששם רשום מנהל בתכנית זו לכה נשוא מתרגם או מתרגמת והחוקיות לתכנית. אין תכנית זו לכה ללא באחריות המקצועית והחוקיות לתכנית. אין תכנית זו לכה ללא כל האישורים המתאימים מכל הרשויות.

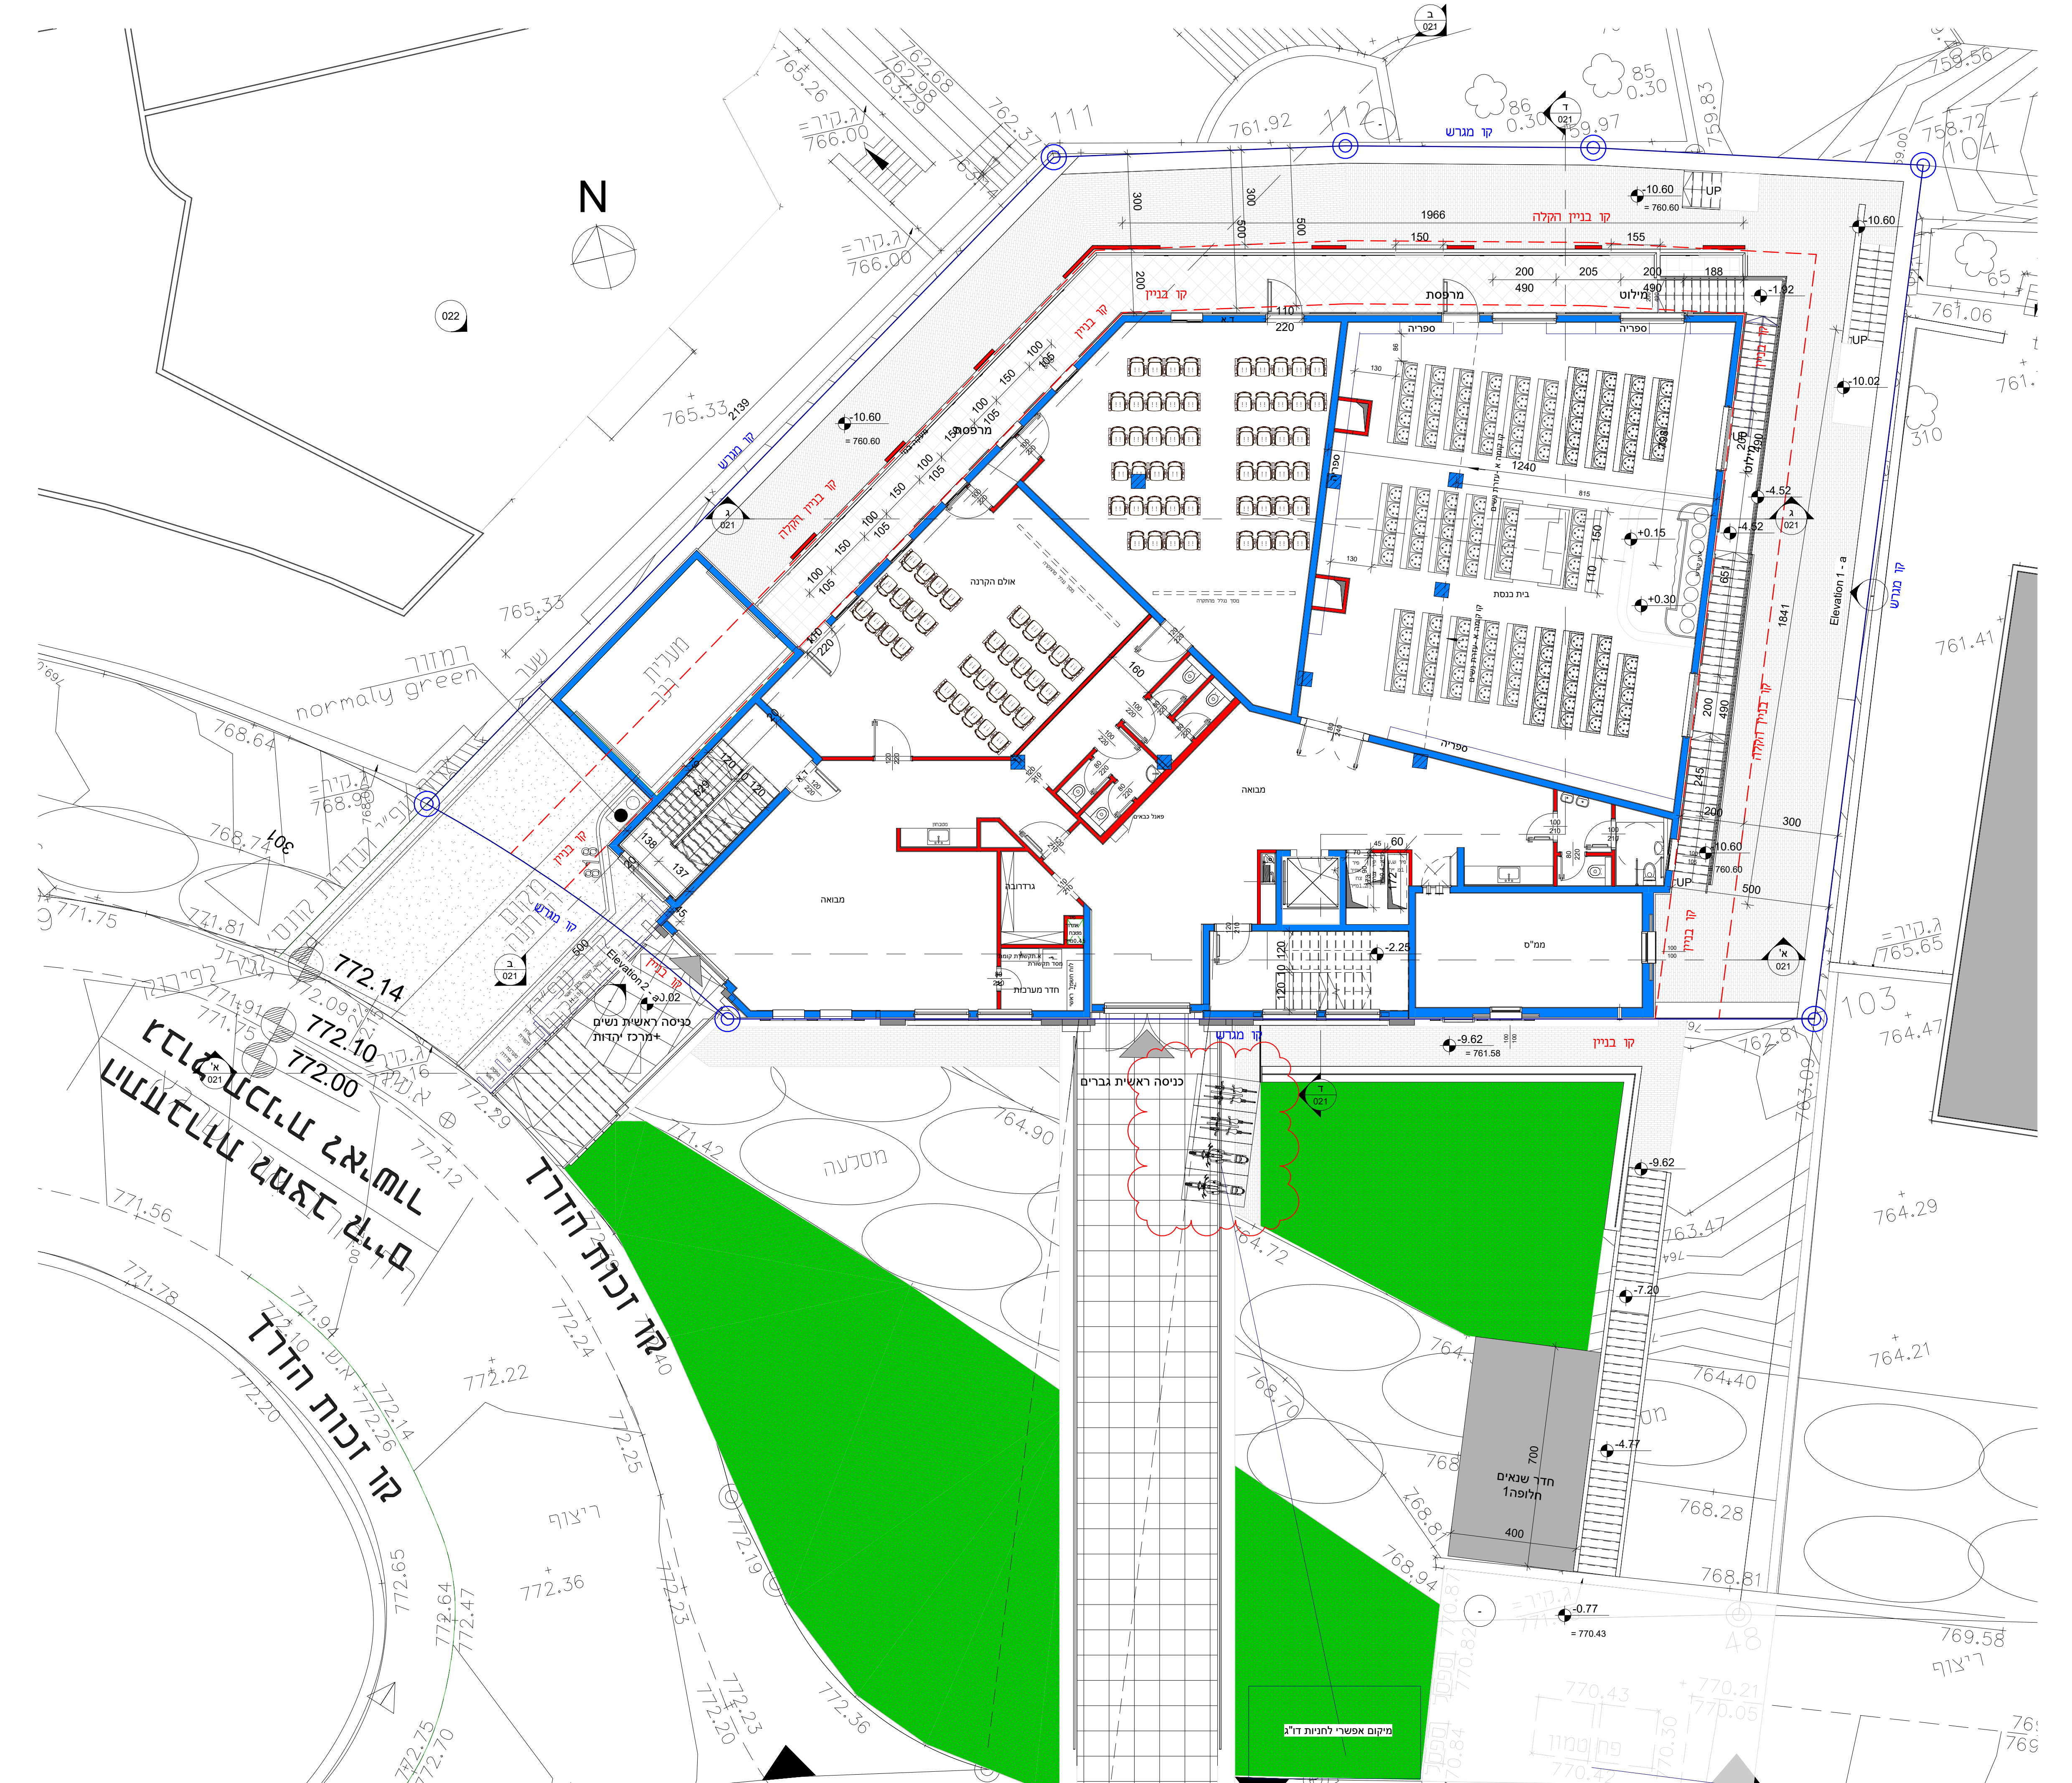

בית כנסת - תולדות  
 ישרון

|                  |
|------------------|
| ניהול פרויקט:    |
| ייעוץ מקואות:    |
| אנטולוגיה:       |
| ענף חשמל:        |
| ענף בנייה:       |
| ענף בטוחות:      |
| ענף מיזוג אוויר: |

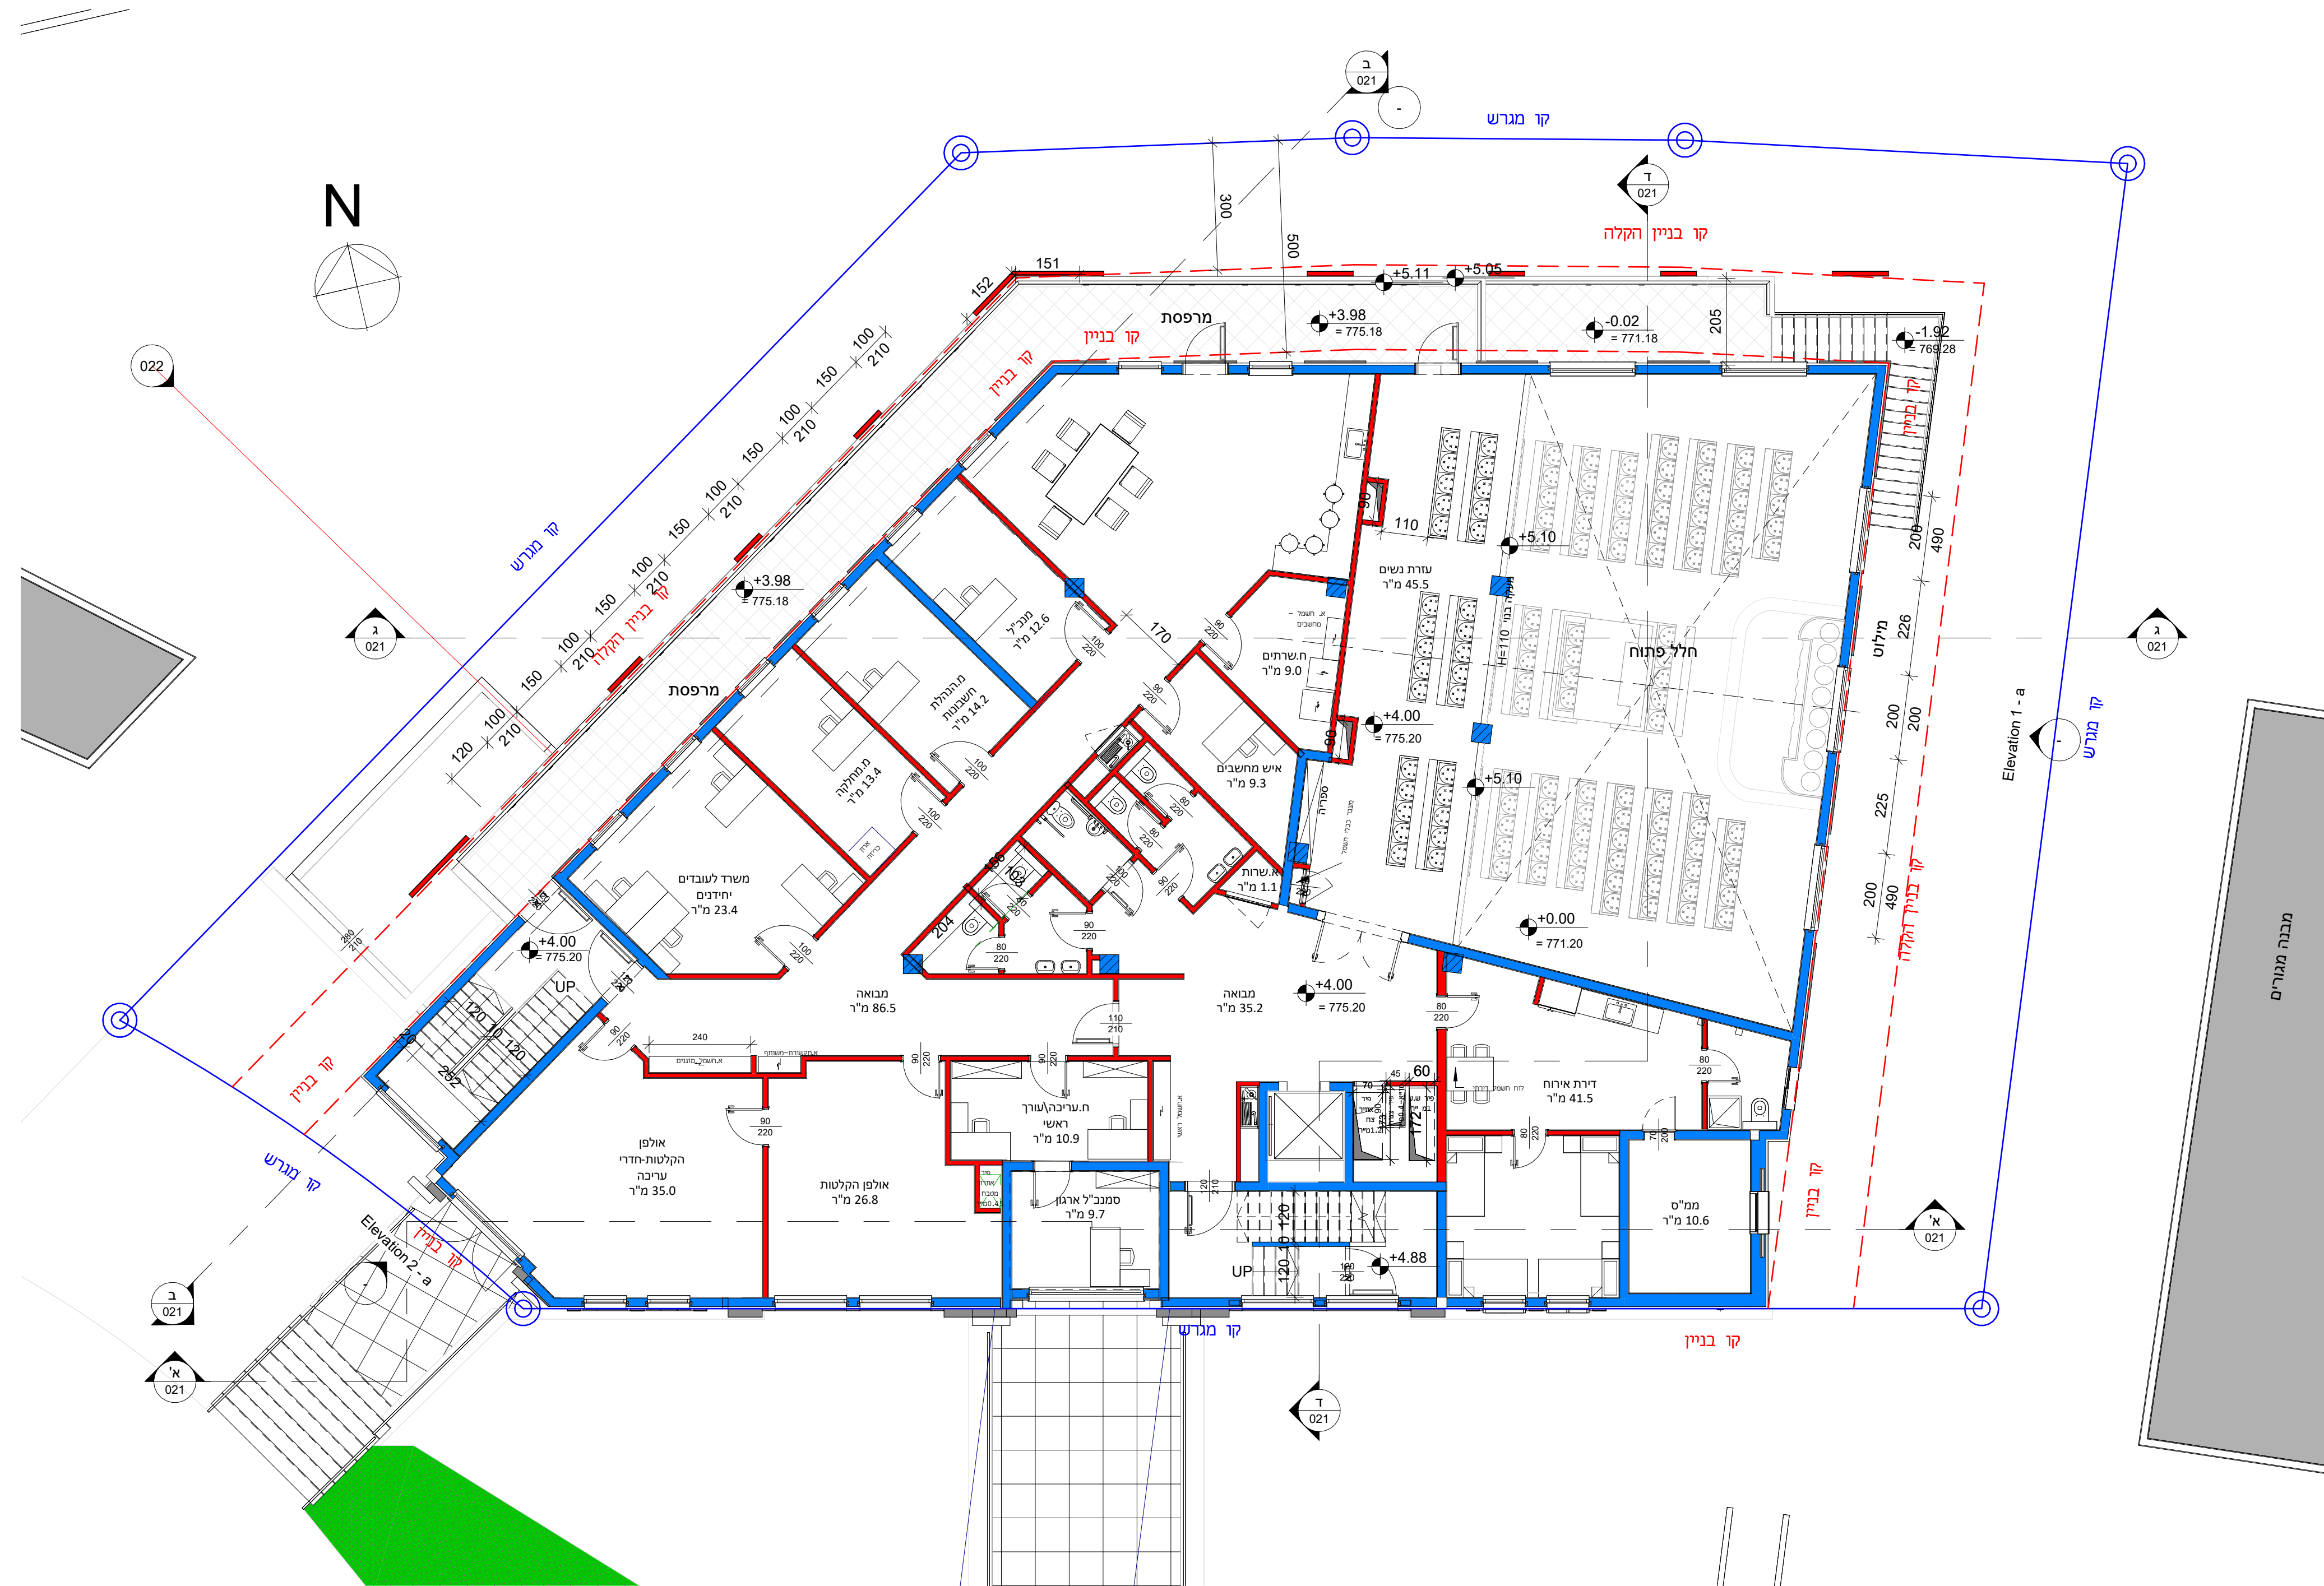

קומה א

גיליון מספר 006

קב"מ: 1 : 100 מידות הגליון: A1

תאריך: 08/11/2022 15:52:30

לביצוע: לאשר: לעיון:

כל הזכויות שמורות ל"חסין דבורצ'ק אדריכלים ב"מ". המפתח  
 היו הבנייה הנבנית של תכנית זו וזכויות היצירה בה. אין  
 לשנות כל שימוש בהכנית זו וברישומי התוכנית בה ללא אישור  
 מראש ובכפוף של המפתח. המפתח אחראי לביצוע התכנית  
 ולהתאמתן בהתאם. על המפתח לבדוק את כל המידות ועל כל  
 טעות או אי התאמה עליו להודיע למפתח. אין לקבוע מידות ע"י  
 מידה שרירותית.  
 מודרס: א. א. ענף אור שטח שטח מנהל בתכנית זו וכדו נושא  
 באחריות המקצועית והחוקית לתכנית. אין תכנית זו לבצע ללא  
 כל האישורים המתאימים מכל הרשות.

כתובת האתר:

כפר חב"ד ת.ד 136 60840  
 טל: 03-7167711  
 office@hdarchi.com

בית כנסת "תולדות  
 ישורון"

ניהול פרויקט:

ייעוץ מקצועי:

אנטול'ביץ:

יעוץ חשמלי:

יעוץ בנייה:

יעוץ בטיחות:

יעוץ מיזוג אוויר:

קומת גג

גיליון מספר 007

קב"מ: 1 : 100 מידות הגליון: A1

תאריך: 08/11/2022 15:52:30

לביצוע: לאשר: לעיון: למכרז:

כל הזכויות שמורות ל"חסין דבורצ'ק אדריכלים ב"מ". המצגת היא היטוב והבעלים הבלעדי של תכנית זו וזכויות היוצרים בה. אין לעשות כל שימוש בתכנית זו וברעיונותיה הלתימים בה ללא אישור מראש ובכבוד של התוכנית. המבצע אחראי לבידוק התכנית ולהתאמתן בתוקף. על המבצע לבדוק את כל המידות ועל כל טעות או אי התאמה עליו להודיע למתכנן. אין לקבוע מידות ע"י מדידה ישירה. מודד: א.ד.א חסין דבורצ'ק אדריכלים. מודד: א.ד.א חסין דבורצ'ק אדריכלים. באחריות המקצועית והחוקית לתכנית. אין תכנית זו לבצע ללא כל האישורים המתאימים מכל הרשויות.

